

■ 1경간(1.5M) 재료표


NO	품 명	단 위	수 량	재 질	규 격	비 고
1	아연도금각관속주	EA	1	KS D 3568 SPSR400	50×50×1200mm	
2	아연도금각관속주	EA	2	KS D 3568 SPSR400	20×30×1200mm	
3	기둥재	EA	2	하드우드 알라스	110×45×1200	오일스테인도장
4	횡대	EA	3	하드우드 알라스	90×40×1230	오일스테인도장
5	횡대브리킷	EA	6			
6	상부캡	EA	1		110×110	
7	하부캡	EA	1		110×110	
8	기둥속주 베이스판	EA	1	KS D 3503	148×135×6t	

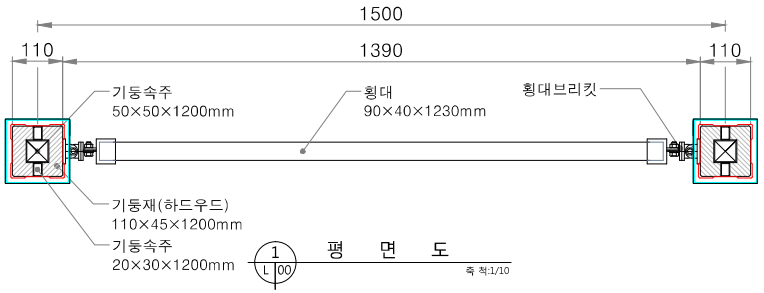


1 L 00 평 면 도
축 척:1/10

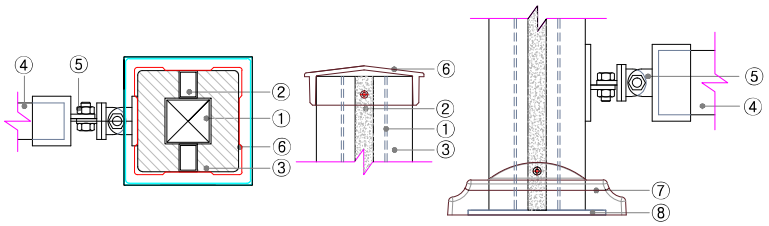

4 L 00 결 합 상 세 도
축척 : 2/1

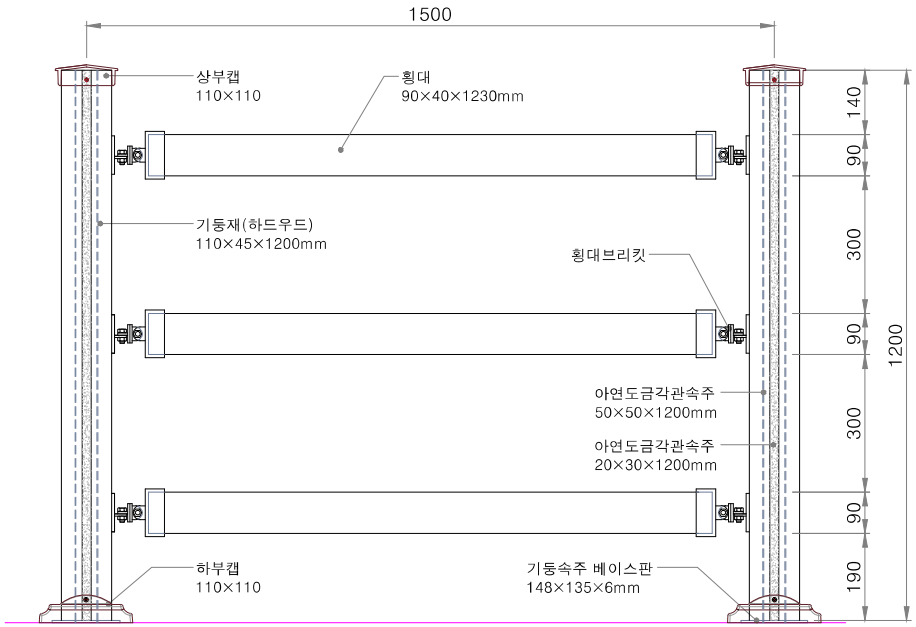

2 L 00 입 면 도
축 척:1/10

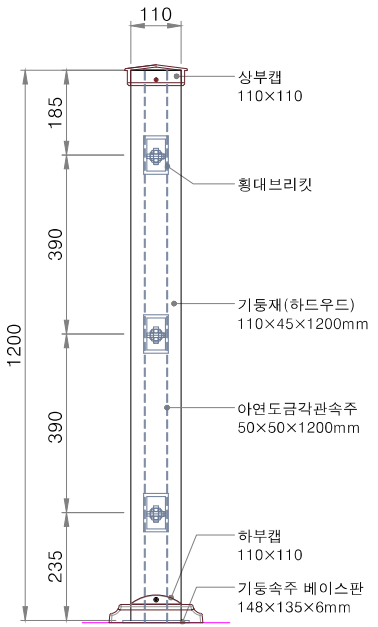

3 L 00 측 면 도
축 척:1/10

회사명(Company Name)

(주)디엔지조경
DNG LANDSCAPE.CO.,LTD

본 사 : 전남 순천시 덕정길 5
TEL : 061-901-1235 / FAX : 061-741-2878
E-MAIL : dng0140@nate.com

설 계 명 PROJECT TITLE

주 기 NOTES


설 계 DESIGNED BY
제 도 DRAWN BY
검 토 CHECKED BY
심 사 SUBMITTED BY
승 인

도 면 명
디자인형울타리(천연목재)
(DN-F-001, W1500 × H1200)

축 척 SCALE A1:1/None
A3:1/None
일 자 DATE 2019.07
도면번호 SHEET NO.
DN-F-001


■ 1경간(1.5M) 재료표

NO	품 명	단 위	수 량	재 질	규 격	비 고
1	아연도금각관속주	EA	1	KS D 3568 SPSR400	50×50×1200mm	
2	아연도금각관속주	EA	2	KS D 3568 SPSR400	20×30×1200mm	
3	기둥재	EA	2	하드우드 알라스	110×45×1200	오일스테인도장
4	횡대	EA	4	하드우드 알라스	90×40×1230	오일스테인도장
5	횡대브리킷	EA	8			
6	상부캡	EA	1		110×110	
7	하부캡	EA	1		110×110	
8	기둥속주 베이스판	EA	1	KS D 3503	148×135×6t	

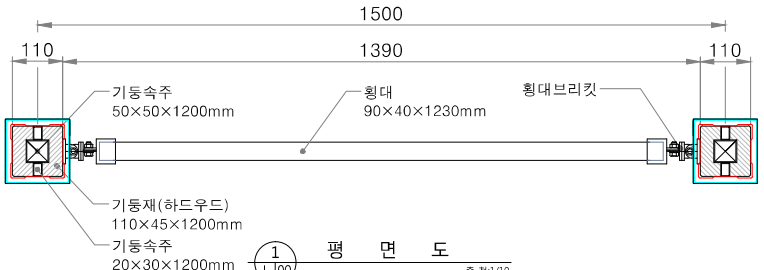


1 L 00 평 면 도

축 척:1/10

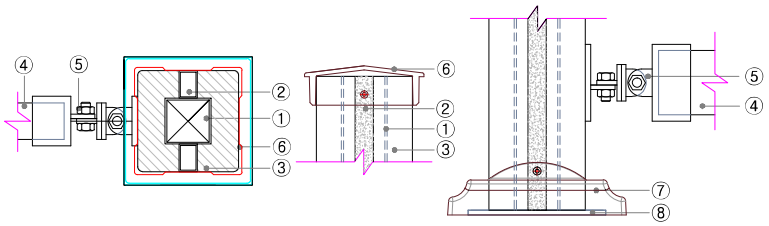


4 L 00 결 합 상 세 도

축척 : 2/1

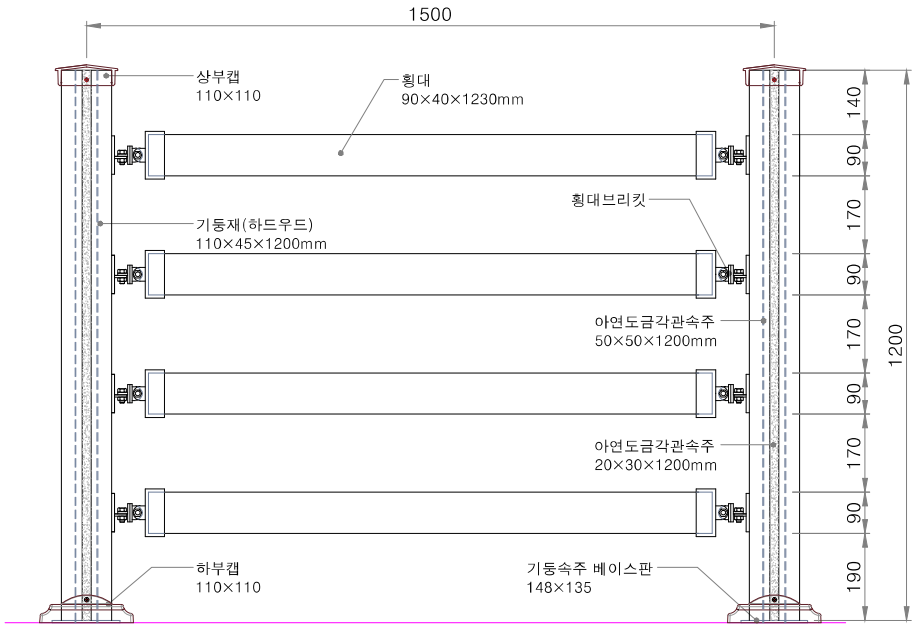

2 L 00 입 면 도

축 척:1/10

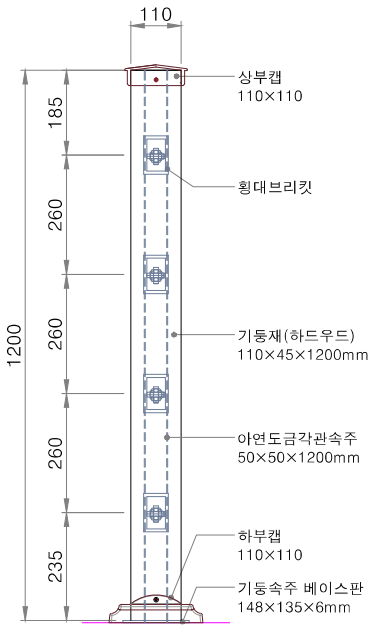

3 L 00 측 면 도

축 척:1/10

회사명(Company Name)

(주)디엔지조경

DNG LANDSCAPE.CO.,LTD

본 사 : 전남 순천시 덕정길 5
TEL : 061-901-1235 / FAX : 061-741-2878
E-MAIL : dng0140@nate.com

설 계 명 PROJECT TITLE

주 기 NOTES

설 계 DESIGNED BY

제 도 DRAWN BY

검 토 CHECKED BY

심 사 SUBMITTED BY

승 인

도 면 명

디자인형울타리(현언목재)

(DN-F-002, W1500 × H1200)

축 척 SCALE A1:1/None
A3:1/None

일 자 DATE


2019.07

도면번호 SHEET NO.

DN-F-002


■ 1경간(1.5M) 재료표

NO	품 명	단 위	수 량	재 질	규 격	비 고
1	아연도금각관속주	EA	1	KS D 3568 SPSR400	50×50×600mm	
2	아연도금각관속주	EA	2	KS D 3568 SPSR400	20×30×600mm	
3	기둥재	EA	2	하드우드 알라스	110×45×600	오일스테인도장
4	횡대	EA	2	하드우드 알라스	90×40×1230	오일스테인도장
5	횡대브리킷	EA	4			
6	상부캡	EA	1		110×110	
7	하부캡	EA	1		110×110	
8	기둥속주 베이스판	EA	1	KS D 3503	148×135×6t	

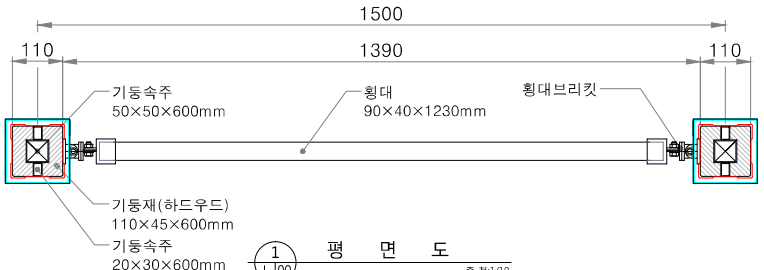


1 L 00 평 면 도

축 척:1/10

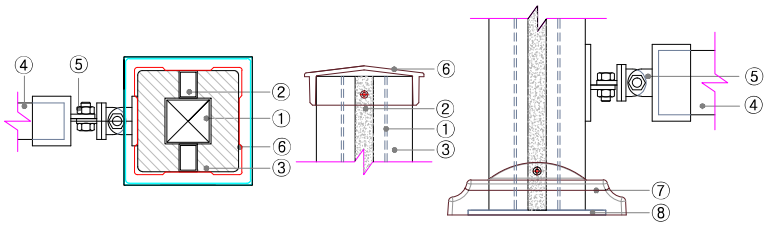


4 L 00 결 합 상 세 도

축척 : 2/1

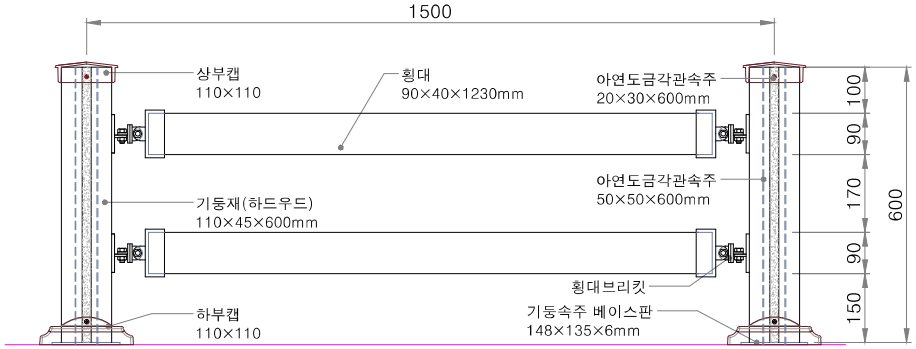

2 L 00 입 면 도

축 척:1/10

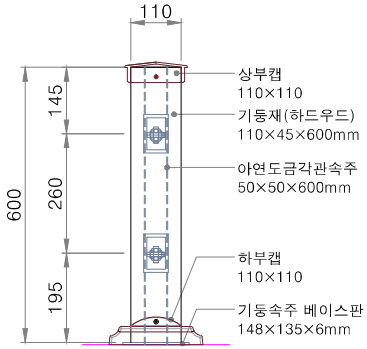

3 L 00 측 면 도

축 척:1/10

회사명(Company Name)

(주)디엔지조경

DNG LANDSCAPE.CO.,LTD

본 사 : 전남 순천시 덕정길 5
TEL : 061-901-1235 / FAX : 061-741-2878
E-MAIL : dng0140@nate.com

설 계 명 PROJECT TITLE

주 기 NOTES

설 계 DESIGNED BY

제 도 DRAWN BY

검 토 CHECKED BY

심 사 SUBMITTED BY

승 인

도 면 명

디자인형울타리(천연목재)

(DN-F-003, W1500 × H600)

축 척 SCALE A1:1/None
A3:1/None


일 자 DATE 2019.07

도면번호 SHEET NO.


DN-F-003

■ 1경간(1.5M) 재료표


NO	품 명	단 위	수 량	재 질	규 격	비 고
1	아연도금각관속주	EA	1	KS D 3568 SPSR400	50×50×1200mm	
2	기둥재	EA	2	하드우드 말라스	100×50×1200	오일스테인도장
3	난간횡대	EA	2	하드우드 말라스	70×40×1450	오일스테인도장
4	난간종대	EA	7	하드우드 말라스	40×40×830	오일스테인도장
5	난간횡대 고정브리킷	EA	4	KS D 3568	25×75×45	
6	상부캡	EA	1		100×100×40	
7	하부캡	EA	1		100×100×50	
8	기둥재 고정볼트	SET	3	STS304	M10×L105	
9	기둥속주 베이스판	EA	1	KS D 3503	148×148×6t	

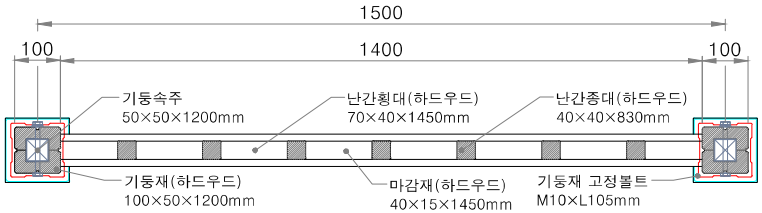


1 L 00 평 면 도
축 척:1/10

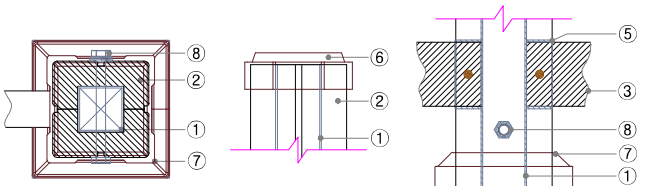

4 L 00 결 합 상 세 도
축척 : 2/1

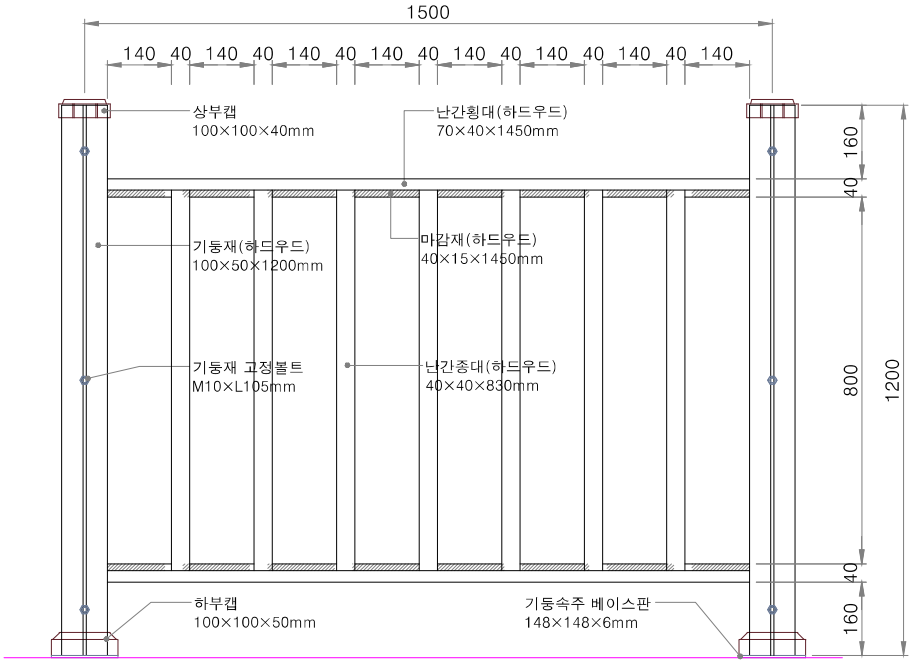

2 L 00 입 면 도
축 척:1/10

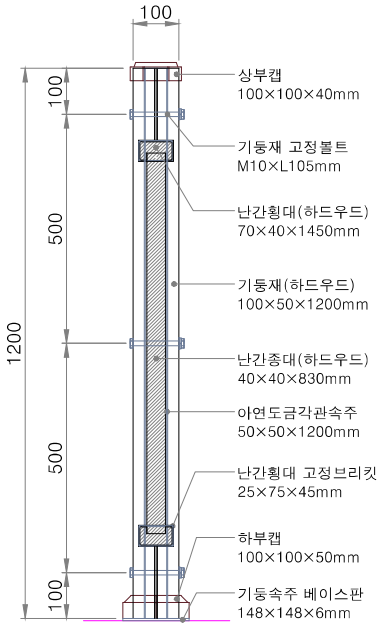

3 L 00 측 면 도
축 척:1/10

회사명(Company Name)

(주)디엔지조경
DNG LANDSCAPE.CO.,LTD

본 사 : 전남 순천시 덕정길 5
TEL : 061-901-1235 / FAX : 061-741-2878
E-MAIL : dng0140@nate.com

설 계 명 PROJECT TITLE

주 기 NOTES

설 계 DESIGNED BY

제 도 DRAWN BY

검 토 CHECKED BY

심 사 SUBMITTED BY

승 인

도 면 명
디자인형울타리(천연목재)
(DN-F-101, W1500 × H1200)


축 척 SCALE A1:1/None
A3:1/None

일 자 DATE
2019.07

도면번호 SHEET NO.
DN-F-101


■ 1경간(1.5M) 재료표

NO	품 명	단 위	수 량	재 질	규 격	비 고
1	아연도금각관속주	EA	1	KS D 3568 SPSR400	50×50×1200mm	
2	기둥재	EA	2	하드우드 말라스	100×50×1200	오일스테인도장
3	난간횡대	EA	2	하드우드 말라스	70×40×1450	오일스테인도장
4	난간종대	EA	7	하드우드 말라스	40×40×830	오일스테인도장
5	두겁재	EA	1	하드우드 말라스	100×30×1500	오일스테인도장
6	난간횡대 고정브리킷	EA	4	KS D 3568	25×75×45	
7	두겁재 고정브리킷	EA	2	KS D 3503	50×54×200	
8	하부캡	EA	1		100×100×50	
9	기둥재 고정볼트	SET	3	STS304	M10×L105	
10	기둥속주 베이스판	EA	1	KS D 3503	148×148×6t	

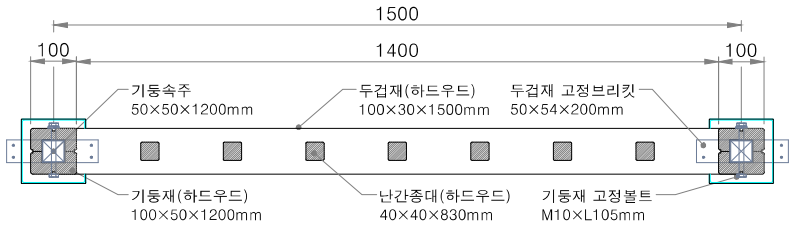


1 L00 평 면 도

축 척:1/10

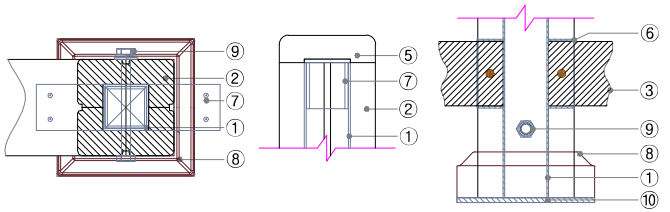


4 L00 결 합 상 세 도

축척 : 2/1

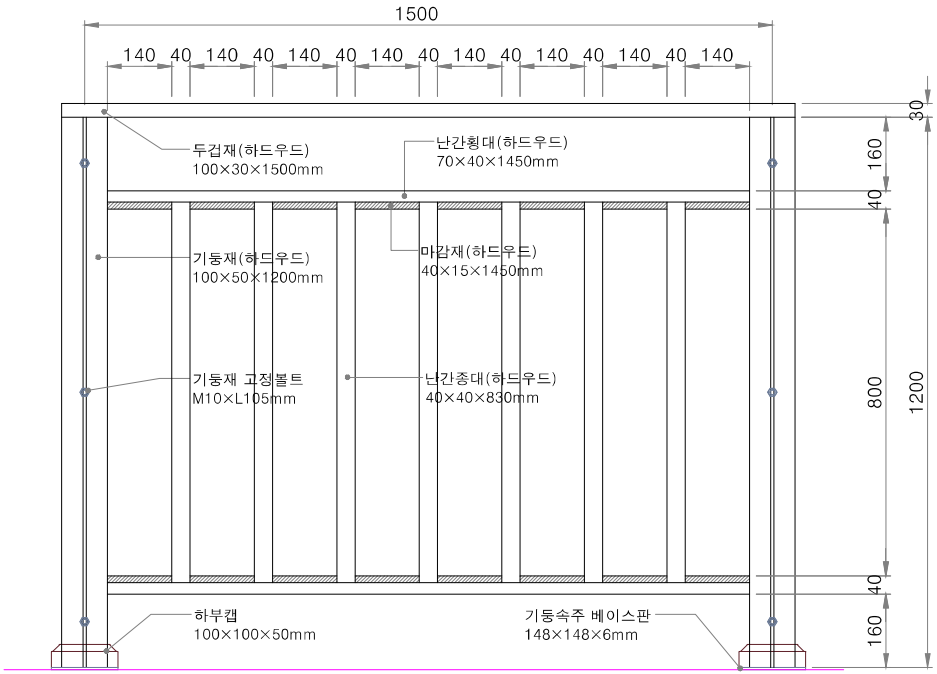

2 L00 입 면 도

축 척:1/10

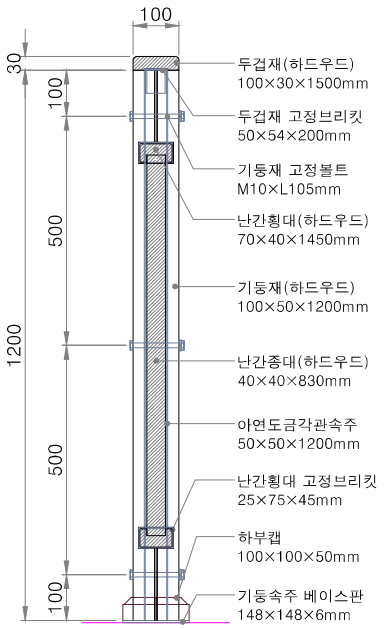

3 L00 측 면 도

축 척:1/10

회사명(Company Name)

(주)디엔지조경

DNG LANDSCAPE.CO.,LTD

본 사 : 전남 순천시 덕정길 5
TEL : 061-901-1235 / FAX : 061-741-2878
E-MAIL : dng0140@nate.com

설 계 명 PROJECT TITLE

주 기 NOTES

설 계 DESIGNED BY

제 도 DRAWN BY

검 토 CHECKED BY

심 사 SUBMITTED BY

승 인

도 면 명

디자인형울타리(천연목재)

(DN-F-102, W1500 × H1230)

축 척 SCALE A1:1/None
A3:1/None

일 자 DATE


2019.07

도면번호 SHEET NO.


DN-F-102

■ 1경간(1.5M) 재료표


NO	품 명	단 위	수 량	재 질	규 격	비 고
1	아연도금각관속주	EA	1	KS D 3568 SPSR400	50×50×1200mm	
2	아연도금각관속주	EA	2	KS D 3568 SPSR400	20×30×1200mm	
3	기둥재	EA	2	하드우드 말라스	110×45×1200	오일스테인도장
4	P.P로프	EA	2	KS K 6405	ø22×1500	
5	로프 고정브리킷	EA	4		90×90	
6	상부캡	EA	1		120×120	
7	하부캡	EA	1		120×120	
8	기둥속주 베이스판	EA	1	KS D 3503	148×148×6t	

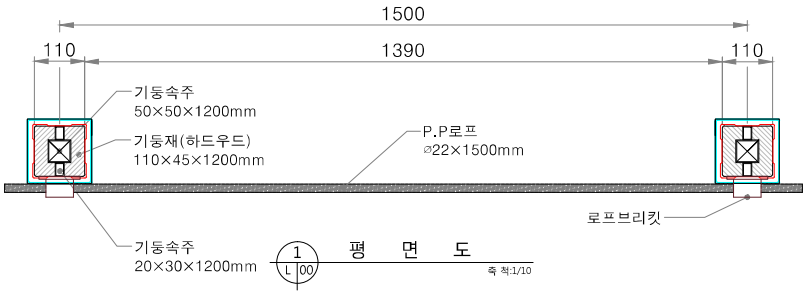


1 L 00 평 면 도 축 척:1/10

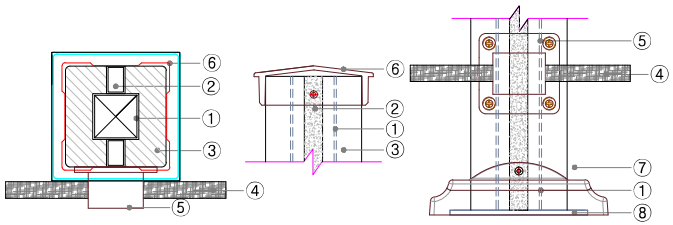

4 L 00 결 합 상 세 도 축척 : 2/1

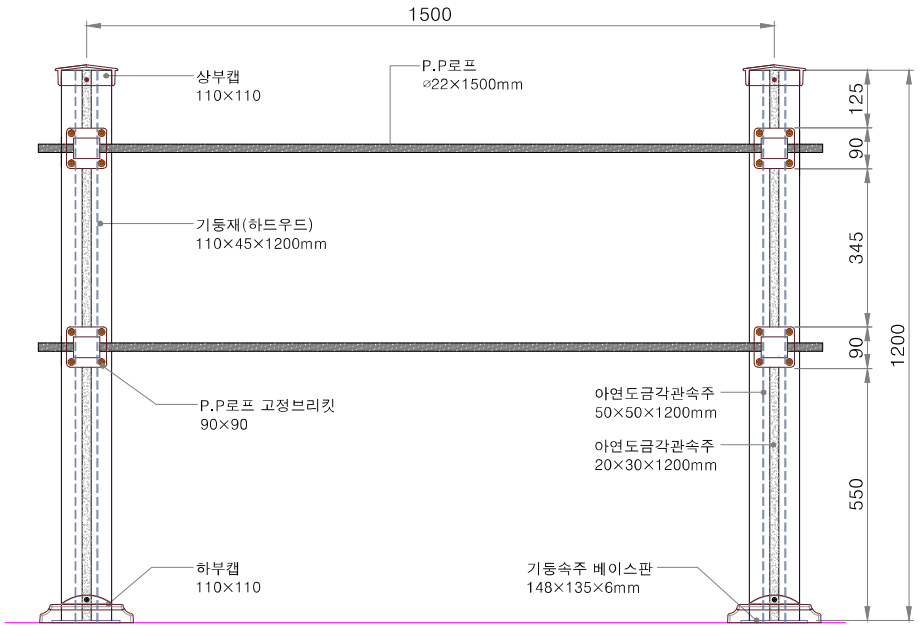

2 L 00 입 면 도 축 척:1/10

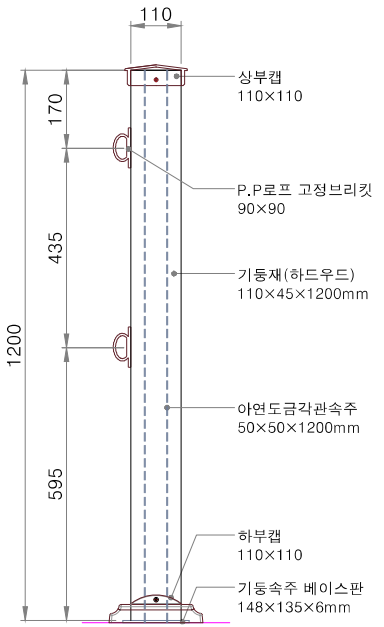

3 L 00 측 면 도 축 척:1/10

회사명(Company Name)

(주)디엔지조경

DNG LANDSCAPE.CO.,LTD

본 사 : 전남 순천시 덕정길 5
TEL : 061-901-1235 / FAX : 061-741-2878
E-MAIL : dng0140@nate.com

설 계 명 PROJECT TITLE

주 기 NOTES

설 계 DESIGNED BY

제 도 DRAWN BY

검 토 CHECKED BY

심 사 SUBMITTED BY

승 인

도 면 명

디자인형울타리(천연목재)

(DN-F-201, W1500 × H1200)

축 척 SCALE A1:1/None
A3:1/None


일 자 DATE 2019.07

도면번호 SHEET NO.


DN-F-201

■ 1경간(1.5M) 재료표


NO	품 명	단 위	수 량	재 질	규 격	비 고
1	아연도금각관속주	EA	1	KS D 3568 SPSR400	50×50×600mm	
2	아연도금각관속주	EA	2	KS D 3568 SPSR400	20×30×600mm	
3	기둥재	EA	2	하드우드 말라스	110×45×600	오일스테인도장
4	P.P로프	EA	2	KS K 6405	ø22×1500	
5	로프 고정브리킷	EA	4		90×90	
6	상부캡	EA	1		120×120	
7	하부캡	EA	1		120×120	
8	기둥속주 베이스판	EA	1	KS D 3503	148×148×6t	

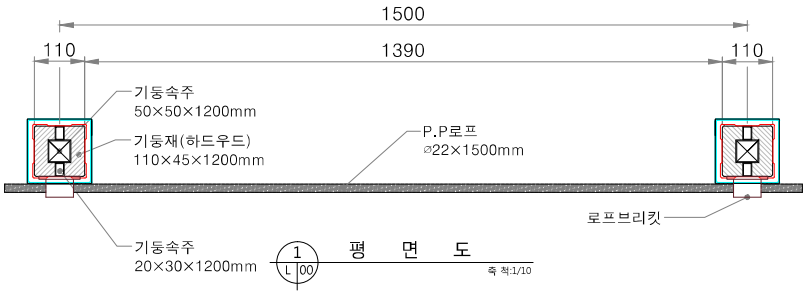


1 L 00 평 면 도
축 척:1/10

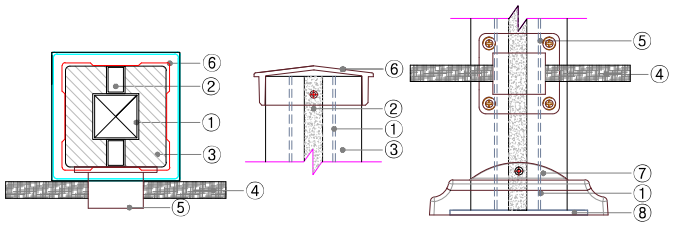

4 L 00 결 합 상 세 도
축척 : 2/1

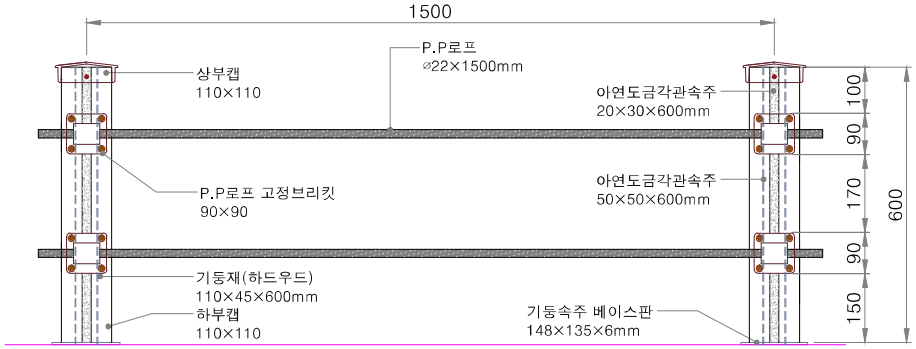

2 L 00 입 면 도
축 척:1/10

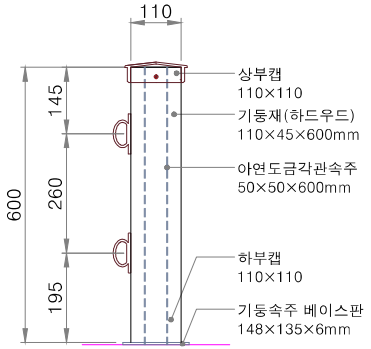

3 L 00 측 면 도
축 척:1/10

회사명(Company Name)

(주)디엔지조경
DNG LANDSCAPE.CO.,LTD

본 사 : 전남 순천시 덕정길 5
TEL : 061-901-1235 / FAX : 061-741-2878
E-MAIL : dng0140@nate.com


설 계 명 PROJECT TITLE

주 기 NOTES

설 계 DESIGNED BY
제 도 DRAWN BY
검 토 CHECKED BY
심 사 SUBMITTED BY
승 인

도 면 명
디자인형울타리(천연목재)
(DN-F-202, W1500 × H600)

축 척 SCALE A1:1/None
A3:1/None
일 자 DATE 2019.07
도면번호 SHEET NO.
DN-F-202

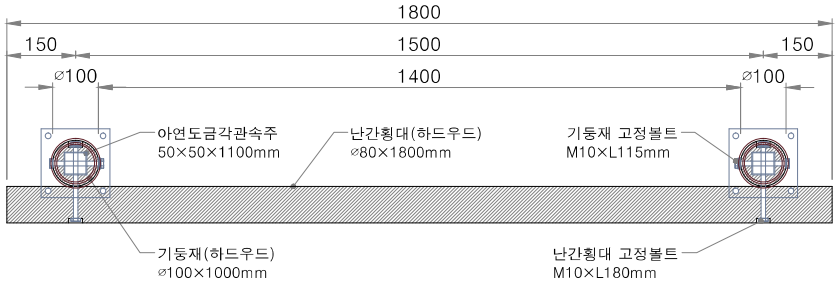


1 L00 평 면 도

축 척:1/10


■ 1경간(1.5M) 재료표

NO	품 명	단 위	수 량	재 질	규 격	비 고
1	아연도금각관속주	EA	1	KS D 3568 SPSR400	50×50×1100	
2	기둥재	EA	1	하드우드 말라스	⌀100×1000	오일스테인도장
3	난간횡대	EA	2	하드우드 말라스	⌀80×1800	오일스테인도장
4	상부캡	EA	1		⌀100×40	
5	기둥재 고정볼트	SET	2	STS304	M10×L115	
6	난간횡대 고정볼트	SET	4	STS304	M10×L180	
7	기둥속주 베이스판	EA	1	KS D 3503	148×148×6t	

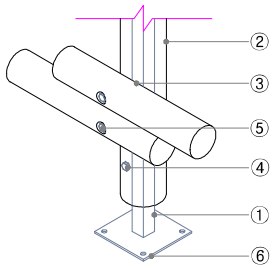


4 L00 결 합 상 세 도

축척 : 1/1

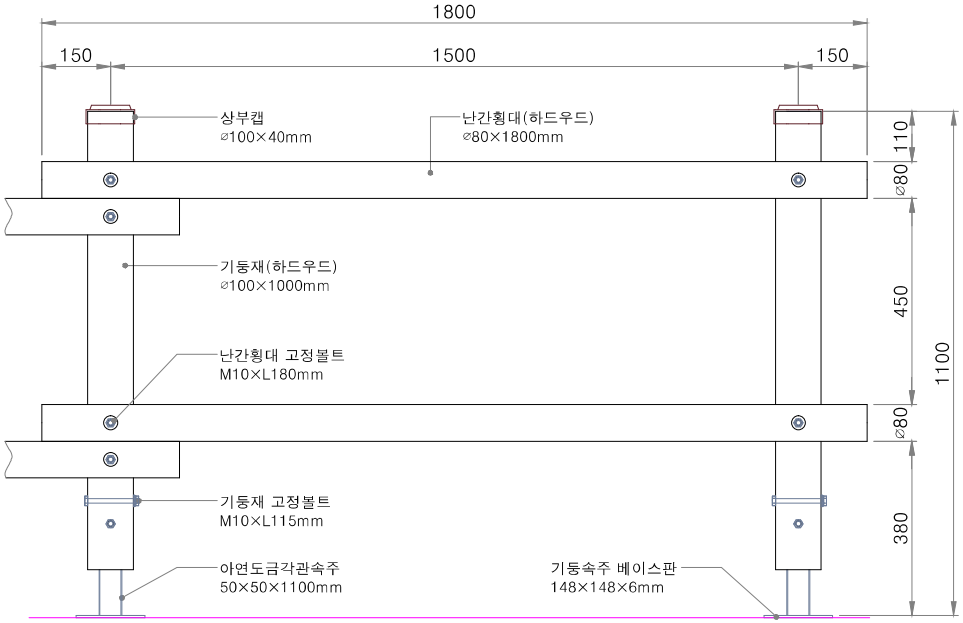

2 L00 입 면 도

축 척:1/10

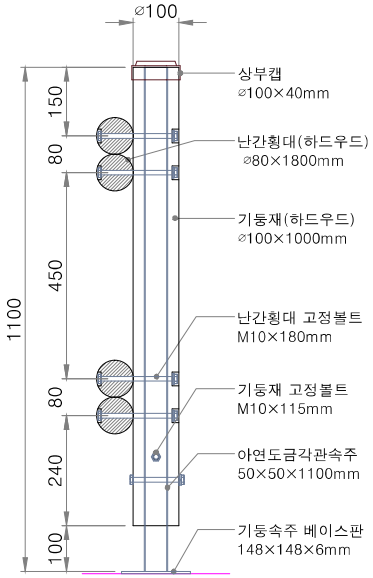

3 L00 측 면 도

축 척:1/10

회사명(Company Name)

(주)디엔지조경

DNG LANDSCAPE.CO.,LTD

본 사 : 전남 순천시 덕정길 5
TEL : 061-901-1235 / FAX : 061-741-2878
E-MAIL : dng0140@nate.com

설 계 명 PROJECT TITLE

주 기 NOTES

설 계 DESIGNED BY

제 도 DRAWN BY

검 토 CHECKED BY

심 사 SUBMITTED BY

승 인

도 면 명

디자인형울타리(천연목재)

(DN-F-301, W1500 × H1100)


축 척 SCALE A1:1/None
A3:1/None

일 자 DATE

2019.07

도면번호 SHEET NO.

DN-F-301

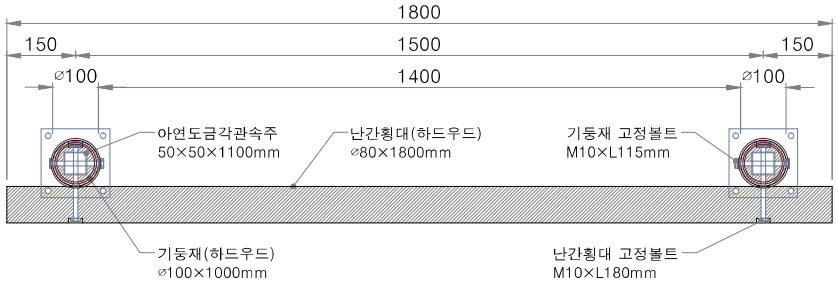


1 L00 평 면 도

축 척:1/10


■ 1경간(1.5M) 재료표

NO	품 명	단 위	수 량	재 질	규 격	비 고
1	아연도금각관속주	EA	1	KS D 3568 SPSR400	50×50×1100mm	
2	기둥재	EA	1	하드우드 말라스	⌀100×1000	오일스테인도장
3	난간횡대	EA	3	하드우드 말라스	⌀80×1800	오일스테인도장
4	상부캡	EA	1		⌀100×40	
5	기둥재 고정볼트	SET	2	STS304	M10×L115	
6	난간횡대 고정볼트	SET	4	STS304	M10×L180	
7	기둥속주 베이스판	EA	1	KS D 3503	148×148×6t	

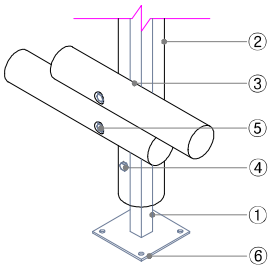


4 L00 결 합 상 세 도

축척 : 1/1

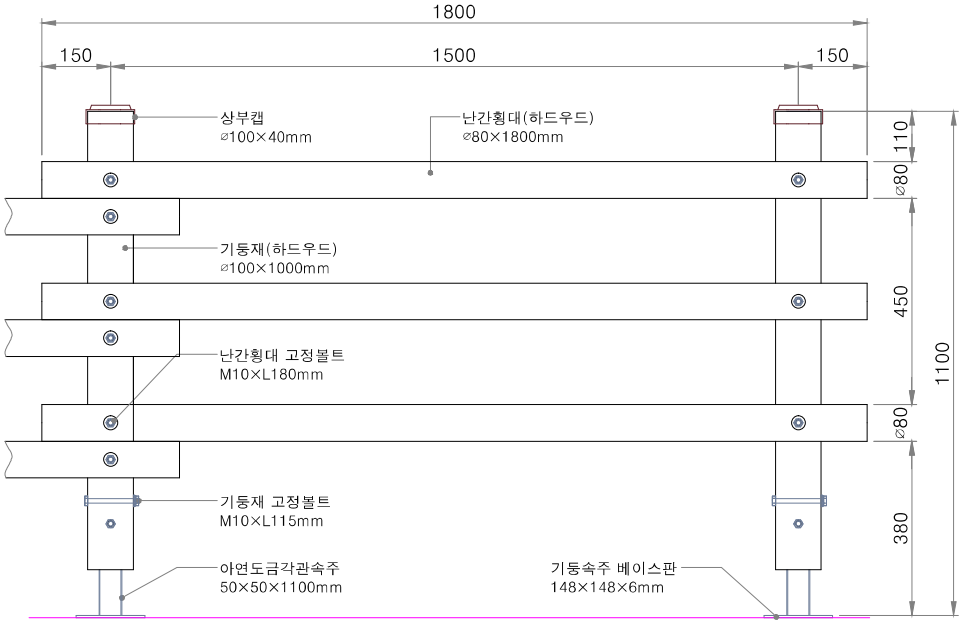

2 L00 입 면 도

축 척:1/10

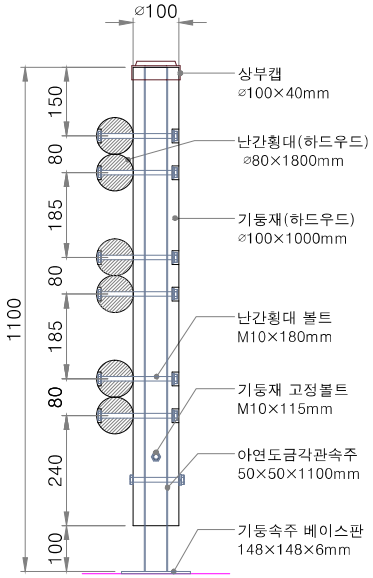

3 L00 측 면 도

축 척:1/10

회사명(Company Name)

(주)디엔지조경

DNG LANDSCAPE.CO.,LTD

본 사 : 전남 순천시 덕정길 5
TEL : 061-901-1235 / FAX : 061-741-2878
E-MAIL : dng0140@nate.com

설 계 명 PROJECT TITLE

주 기 NOTES

설 계 DESIGNED BY

제 도 DRAWN BY

검 토 CHECKED BY

심 사 SUBMITTED BY

승 인

도 면 명

디자인형울타리(천연목재)

(DN-F-302, W1500 × H1100)


축 척 SCALE A1:1/None
A3:1/None

일 자 DATE

2019.07

도면번호 SHEET NO.


DN-F-302

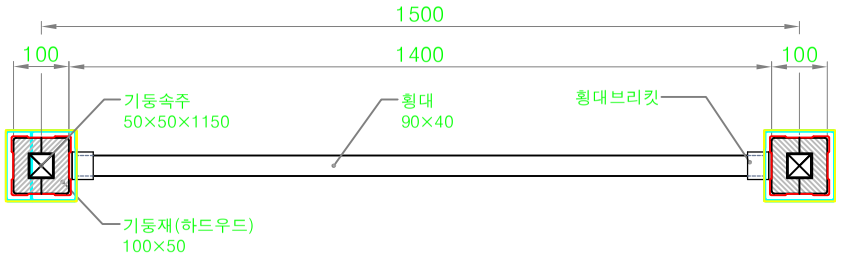


1 평 면 도
L 00
축 척:1/10

■ 1경간(1.5M) 재료표

NO	품 명	단 위	수 량	재 질	규 격	비 고
1	아연도금각관속주	EA	1	KS D 3568	50×50×1150mm	
2	기둥재	EA	2	하드우드	100×50×1200	오일스테인도장
3	횡대	EA	4	하드우드	90×40×1400	오일스테인도장
4	횡대브리킷	EA	8	합성수지(ABS)	90×40용	
5	상부캡	EA	1	합성수지(ABS)	100×100용	
6	기둥속주 베이스판	EA	1	STEEL	160×125×6t	
7	하부캡	EA	1	합성수지(ABS)	100×100용	
8	기둥재 고정볼트	SET	3	STS304	M10xL90	

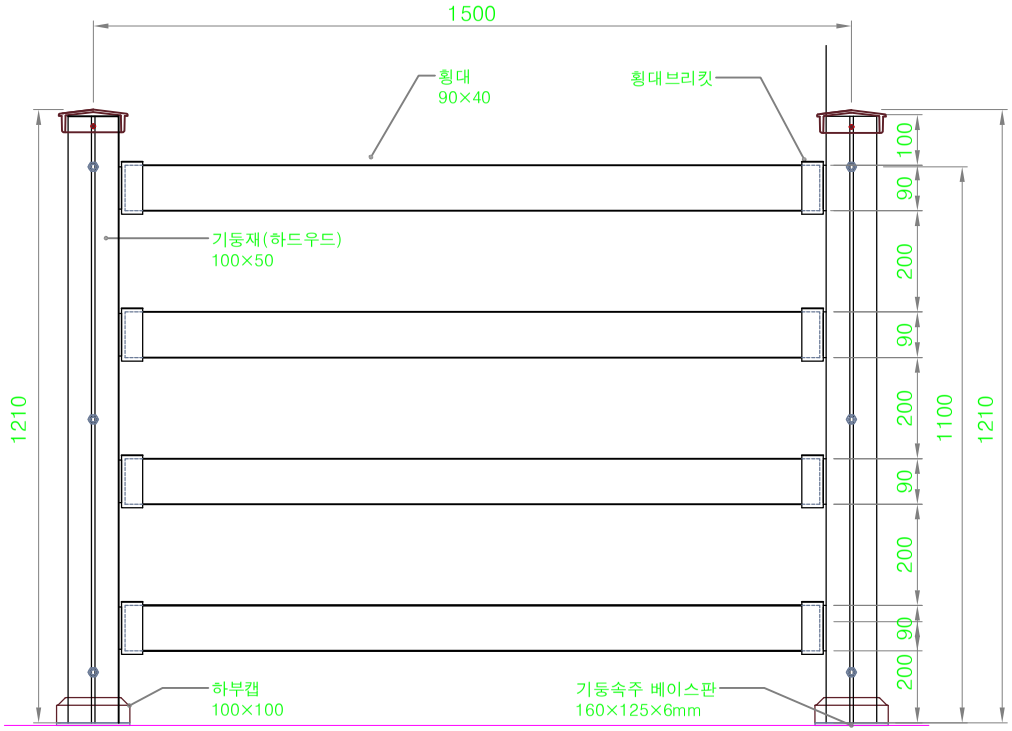

2 입 면 도
L 00
축 척:1/10

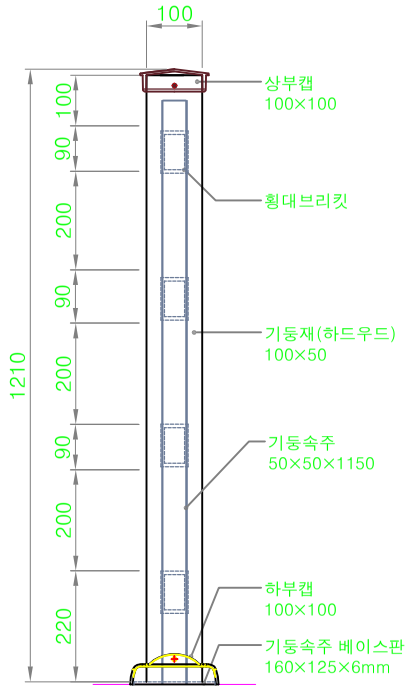

3 측 면 도
L 00
축 척:1/10

(주)디엔지조경

DNG LANDSCAPE.CO.,LTD

본 사 : 전남 순천시 덕정길 5
TEL : 061-901-1235 / FAX : 061-741-
E-MAIL : dng0140@nate.com

설 계 명 PROJECT TITLE

주 기 NOTES

설 계 DESIGNED BY

제 도 DRAWIN BY

검 토 CHECKED BY

심 사 SUBMITTED BY

승 인

도 면 명

디자인형물타리

[DN-F-011, W1500 × H1100]


축 척 SCALE A1:1/Non
A3:1/Nor

일 자 DATE

2025.10

도면번호 SHEET NO.


DN-F-011

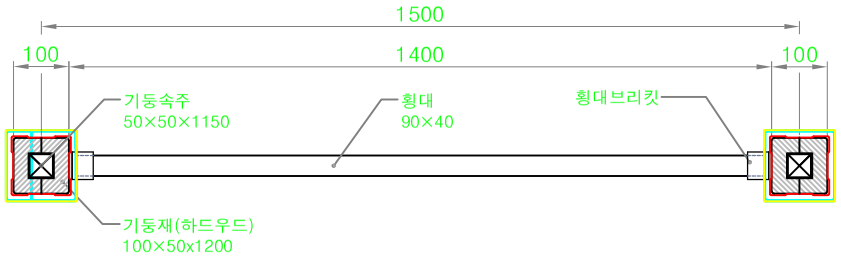


1 평 면 도
L 00
축 척:1/10

■ 1경간(1.5M) 재료표

NO	품 명	단 위	수 량	재 질	규 격	비 고
1	아연도금각관속주	EA	1	KS D 3568	50×50×1150mm	
2	기둥재	EA	2	하드우드	100×50×1200	오일스테인도장
3	횡대	EA	3	하드우드	90×40×1400	오일스테인도장
4	횡대브리킷	EA	6	합성수지(ABS)	90×40용	
5	상부캡	EA	1	합성수지(ABS)	100×100용	
6	기둥속주 베이스판	EA	1	STEEL	160×125×6t	
7	하부캡	EA	1	합성수지(ABS)	100×100용	
8	기둥재 고정볼트	SET	3	STS304	M10xL90	

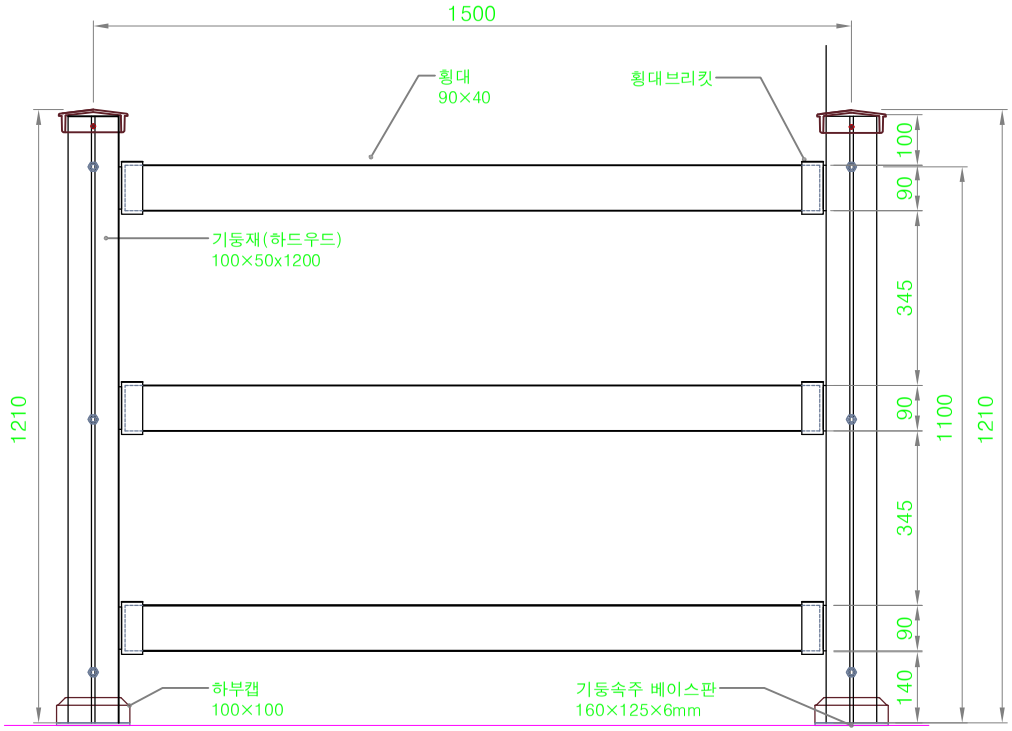

2 입 면 도
L 00
축 척:1/10

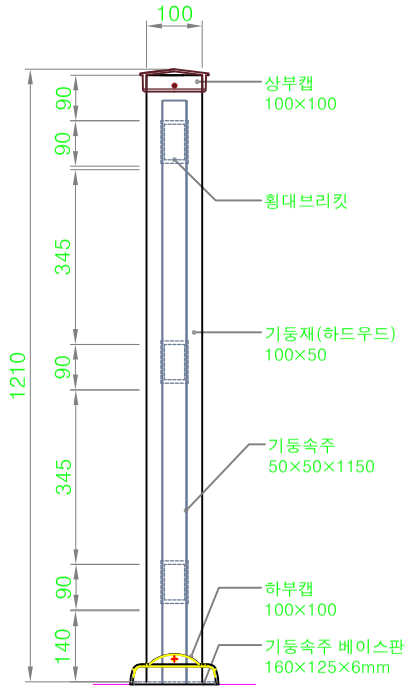

3 측 면 도
L 00
축 척:1/10

(주)디엔지조경
DNG LANDSCAPE.CO.,LTD
본 사 : 전남 순천시 덕정길 5
TEL : 061-901-1235 / FAX : 061-741-
E-MAIL : dng0140@nate.com

설 계 명 PROJECT TITLE

주 기 NOTES


설 계 DESIGNED BY
제 도 DRAWIN BY
검 토 CHECKED BY
심 사 SUBMITTED BY
승 인

도 면 명
디자인형물타리
[DN-F-012, W1500 × H1100]

축 척 SCALE A1:1/Non
A3:1/Nor

일 자 DATE
2025.10

도면번호 SHEET NO.
DN-F-012

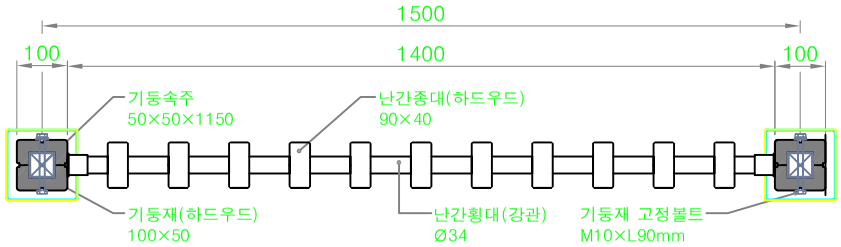


1 L00 평 면 도

축 척:1/10


1경간(1.5M) 재료표

NO	품 명	단 위	수 량	재 질	규 격	비 고
1	아연도금각관속주	EA	1	KS D 3568	50×50×1150	
2	기둥재	EA	2	하드우드	100×50	오일스테인도장
3	난간횡대	EA	2	STEEL	Ø34	지정색 도장
4	난간종대	EA	11	하드우드	90×40	오일스테인도장
5	상부캡	EA	1	합성수지(ABS)	100×100	
6	하부캡	EA	1	합성수지(ABS)	100×100	
7	난간브라켓	EA	4	STEEL	Ø34	
8	기둥재 고정볼트	SET	3	STS304	M10×L90	
9	기둥속주 베이스판	EA	1	STEEL	160×125×6t	
10						

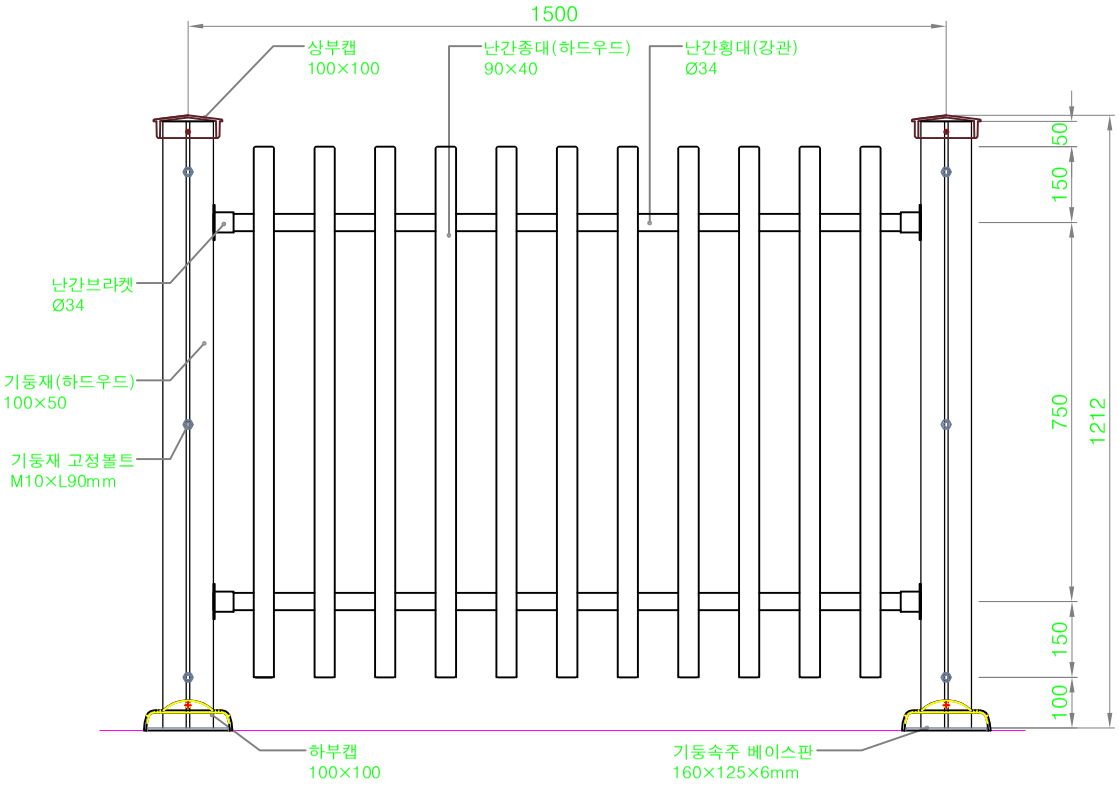


2 L00 입 면 도

축 척:1/10

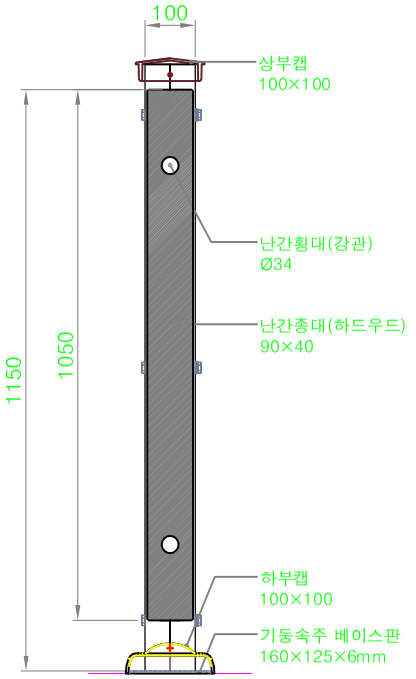

3 L00 측 면 도

축 척:1/10

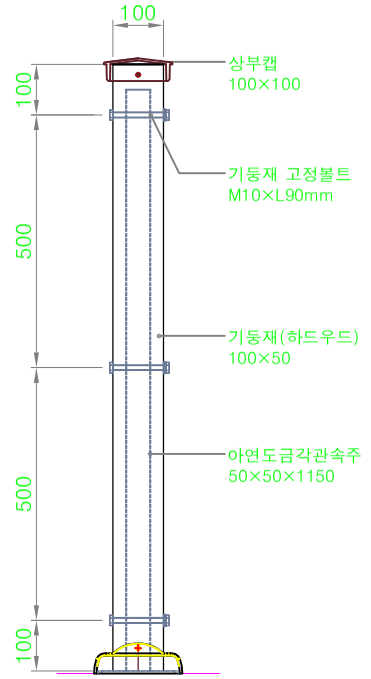

4 L00 기둥 단면도

축 척:1/10

(주)디엔지조경
DNG LANDSCAPE.CO.,LTD
본 사 : 전남 순천시 덕정길 5
TEL : 061-901-1235 / FAX : 061-741-
E-MAIL : dng0140@nate.com

설 계 명 PROJECT TITLE

주 기 NOTES

설 계 DESIGNED BY

제 도 DRAWIN BY

검 토 CHECKED BY

심 사 SUBMITTED BY

승 인

도 면 명

디자인형울타리

(DN-F-013, W1500 × H1150)

축 척 SCALE A1:1/Non
A3:1/Nor

일 자 DATE


2025.12

도면번호 SHEET NO.


DN-F-013

1경간(1.5M) 재료표


NO	품 명	단 위	수 량	재 질	규 격	비 고
1	주주(기둥재)	EA	1	KS D 3568	100×100	지정색 도장
2	난간횡대	EA	2	STEEL	Ø34	지정색 도장
3	난간종대	EA	11	하드우드	90×40	오일스테인도장
4	상부캡	EA	1	STEEL	100×100	
5	난간브라켓	EA	4	STEEL	Ø34	
6	기둥 베이스판	EA	1	STEEL	180×180×6t	

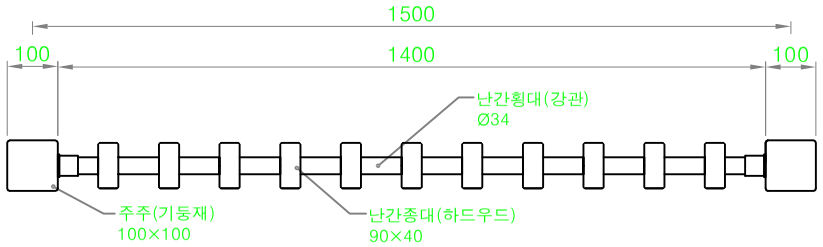


1 L00 평 면 도 축 척:1/10

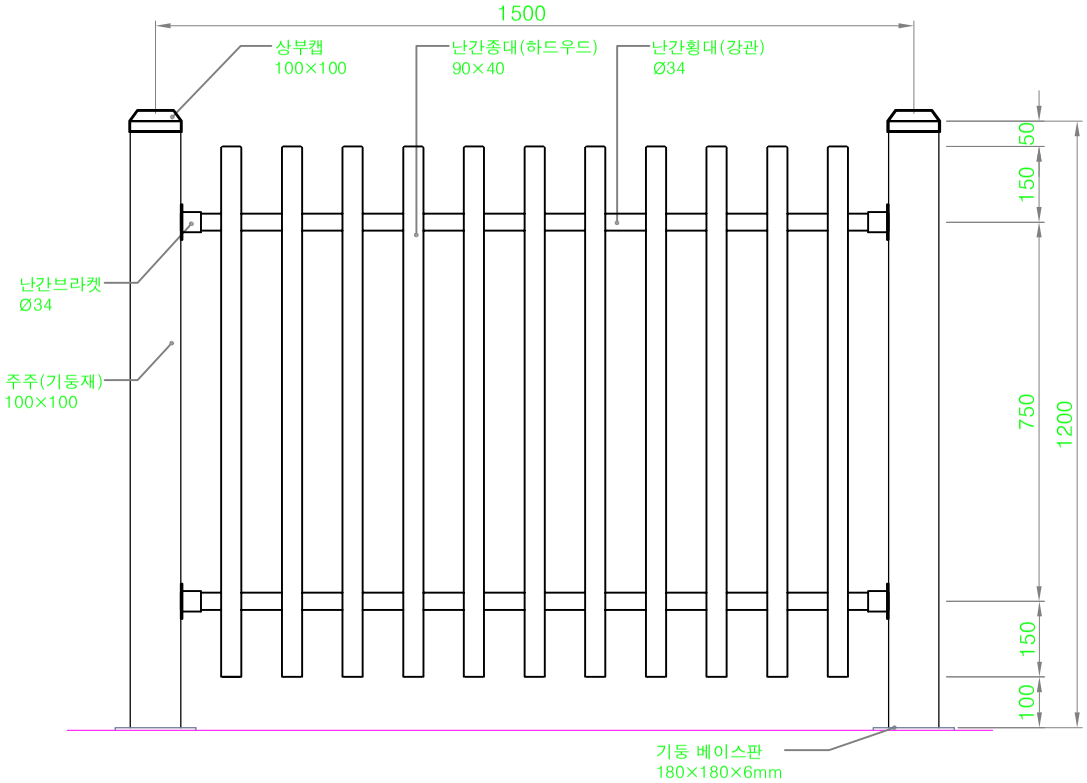

2 L00 입 면 도 축 척:1/10

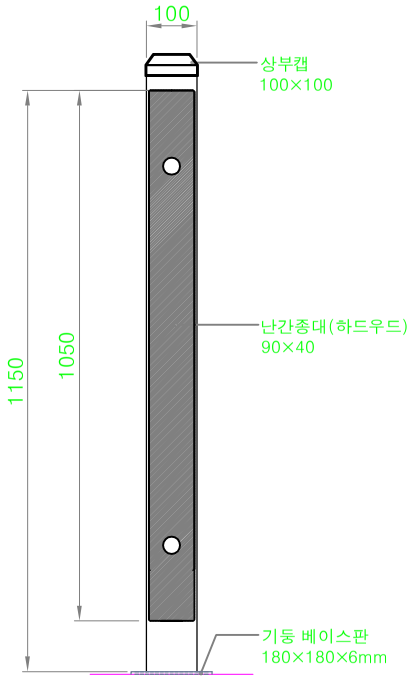

3 L00 측 면 도 축 척:1/10

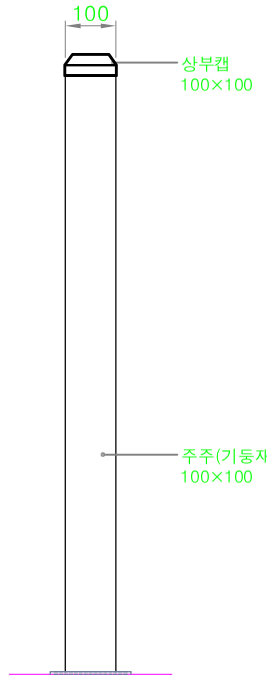

4 L00 기둥 단면도 축 척:1/10

(주)디엔지조경
DNG LANDSCAPE.CO.,LTD
본 사 : 전남 순천시 덕정길 5
TEL : 061-901-1235 / FAX : 061-741-
E-MAIL : dng0140@nate.com

설 계 명 PROJECT TITLE

주 기 NOTES

설 계 DESIGNED BY

제 도 DRAWIN BY

검 토 CHECKED BY

심 사 SUBMITTED BY

승 인

도 면 명


디자인형울타리

(DN-F-014, W1500 × H1150)

축 척 SCALE A1:1/Non
A3:1/Nor

일 자 DATE 2025.10


도면번호 SHEET NO. DN-F-014

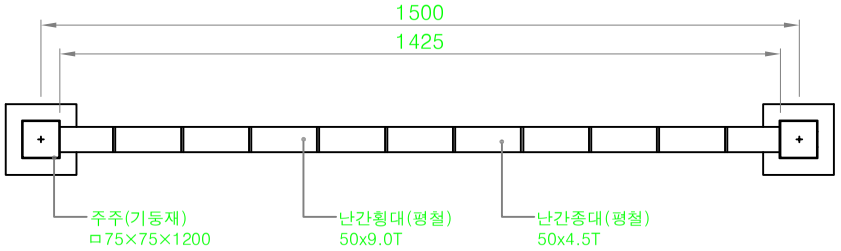


1 L00 평 면 도
축 척:1/10

■ 1경간(1.5M) 재료표

NO	품 명	단 위	수 량	재 질	규 격	비 고
1	주주(기둥재)	EA	1	KS D 3568	75×75×1200	분체도장
2	난간횡대	EA	2	STEEL	50×9.0T	분체도장
3	난간종대	EA	10	STEEL	50×4.5T	분체도장
4	주주 상부캡	EA	1	STEEL	75×75용	
5	주주 하부캡	EA	1	STEEL	75×75용	
6	연결구	EA	4	STEEL	50×50	
7	주주 베이스판	EA	1	STEEL	140×140	

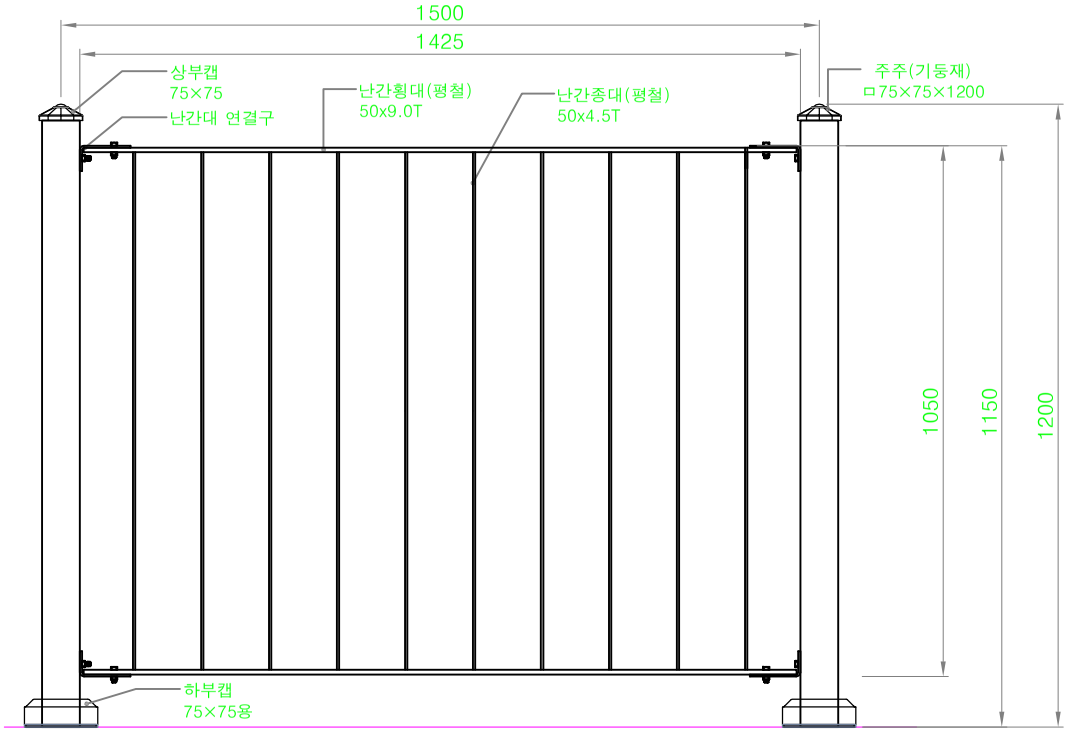

2 L00 입 면 도
축 척:1/10

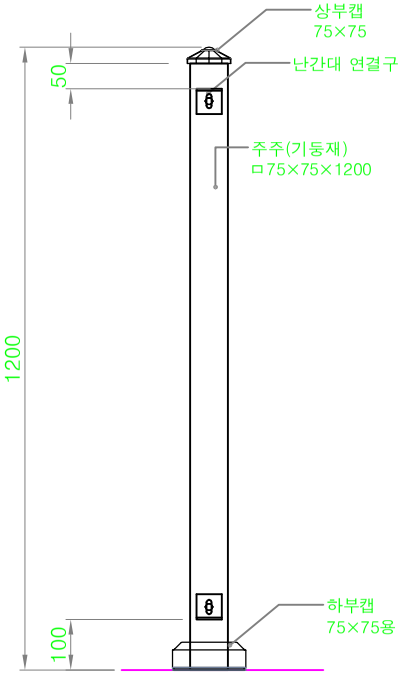

3 L00 측 면 도
축 척:1/10

(주)디엔지조경
DNG LANDSCAPE.CO.,LTD
본 사 : 전남 순천시 덕정길 5
TEL : 061-901-1235 / FAX : 061-741-
E-MAIL : dng0140@nate.com

설 계 명 PROJECT TITLE

주 기 NOTES

설 계 DESIGNED BY

제 도 DRAWIN BY

검 토 CHECKED BY

심 사 SUBMITTED BY


승 인

도 면 명
디자인형울타리
(DN-F-015, W1500 × H1150)

축 척 SCALE A1:1/Non
A3:1/Nor

일 자 DATE
2025.10


도면번호 SHEET NO.
DN-F-015

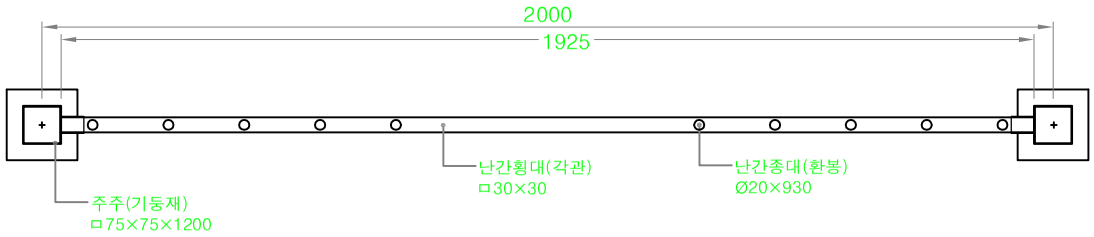


1경간(2.0M) 재료표

NO	품 명	단 위	수 량	재 질	규 격	비 고
1	주주(기둥재)	EA	1	KS D 3568	75×75×1200	분체도장
2	난간횡대	EA	2	STEEL	30×30	분체도장
3	난간종대	EA	10	STEEL	Ø20	분체도장
4	난간종대	EA	1	STEEL	300×930	분체도장
5	주주 상부캡	EA	1	STEEL	75×75용	
6	주주 하부캡	EA	1	STEEL	75×75용	
7	연결구	EA	4	STEEL	30×30	
8	주주 베이스판	EA	1	STEEL	140×140	

1 L00 평 면 도
축 척:1/10

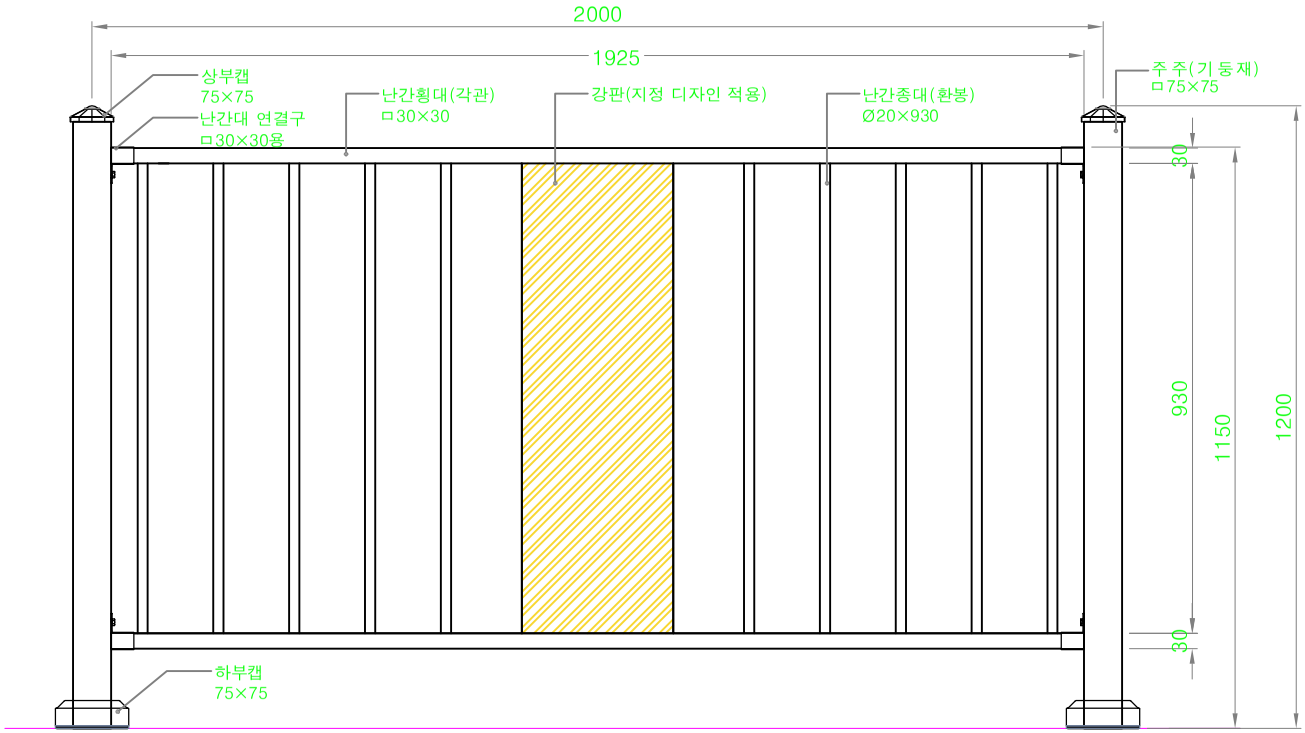

2 L00 입 면 도
축 척:1/10

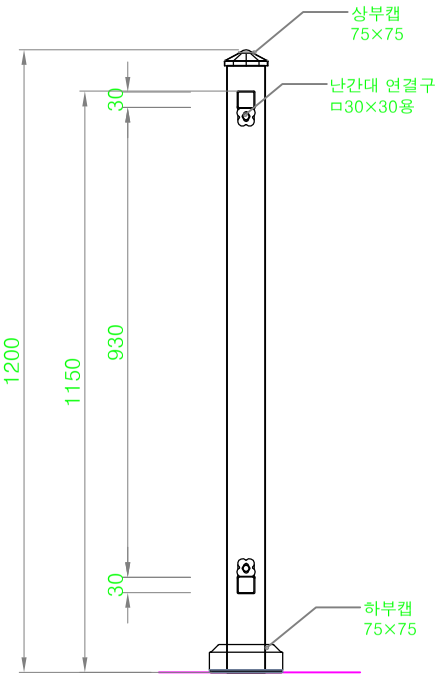

3 L00 측 면 도
축 척:1/10

(주)디엔지조경
DNG LANDSCAPE.CO.,LTD
본 사 : 전남 순천시 덕정길 5
TEL : 061-901-1235 / FAX : 061-741-
E-MAIL : dng0140@nate.com

설 계 명 PROJECT TITLE

주 기 NOTES

설 계 DESIGNED BY

제 도 DRAWIN BY

검 토 CHECKED BY

심 사 SUBMITTED BY


승 인

도 면 명
디자인형물타리
[DN-F-016, W2000 × H1150]

축 척 SCALE A1:1/Non
A3:1/Nor

일 자 DATE
2025.10


도면번호 SHEET NO.
DN-F-016

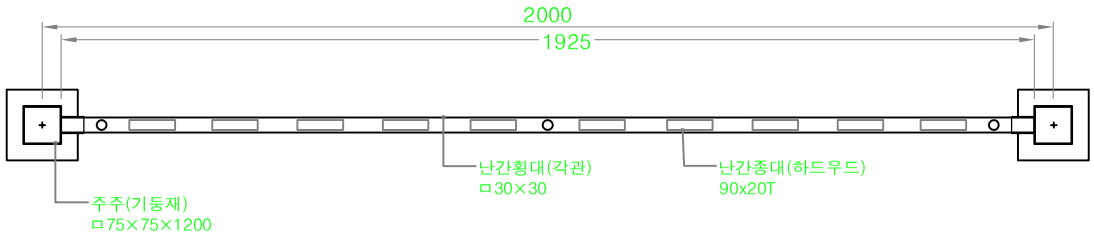


1경간(2.0M) 재료표

NO	품 명	단 위	수 량	재 질	규 격	비 고
1	주주(기둥재)	EA	1	KS D 3568	75×75×1200	분체도장
2	난간횡대	EA	2	KS D 3568	30×30	분체도장
3	난간종대	EA	3	STEEL	Ø20X930	분체도장
4	난간종대	EA	10	하드우드	30x20	오일스테인칠
5	주주 상부캡	EA	1	STEEL	75×75용	
6	주주 하부캡	EA	1	STEEL	75×75용	
7	연결구	EA	4	STEEL	30x30	
8	주주 베이스판	EA	1	STEEL	140×140	

1 L00 평 면 도
축 척:1/10

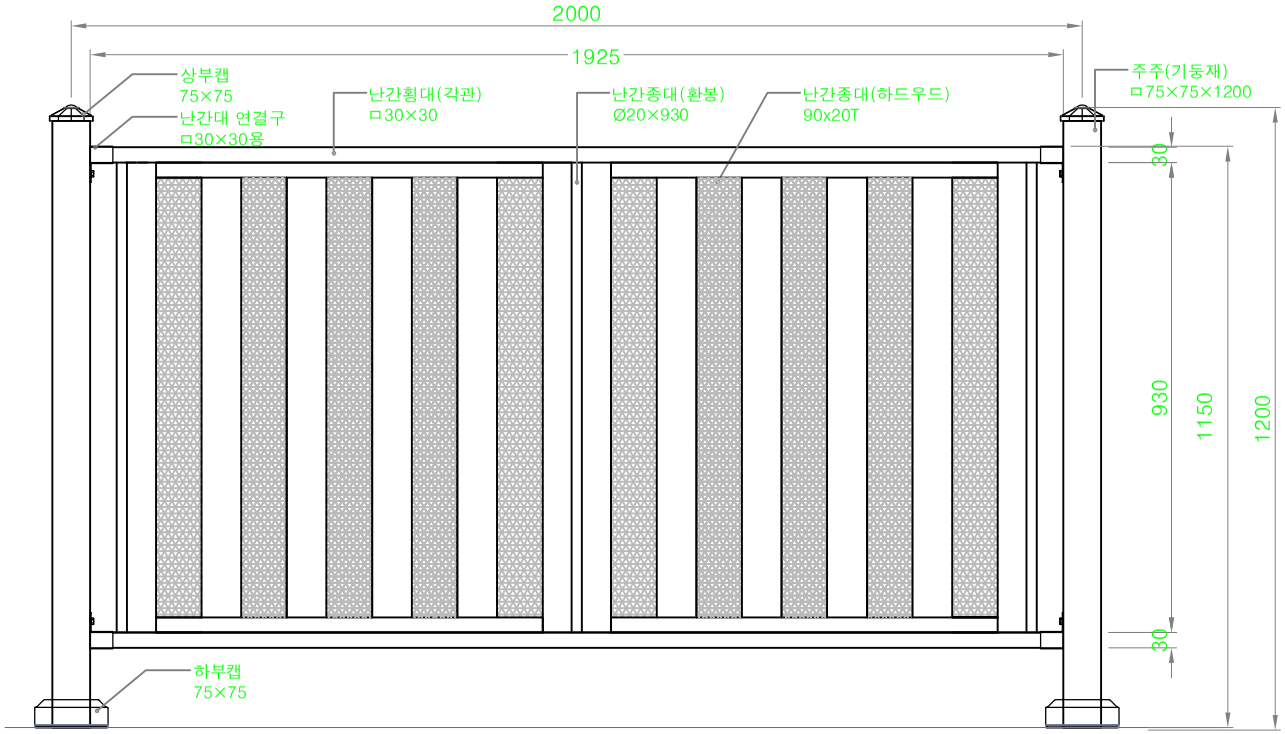

2 L00 입 면 도
축 척:1/10

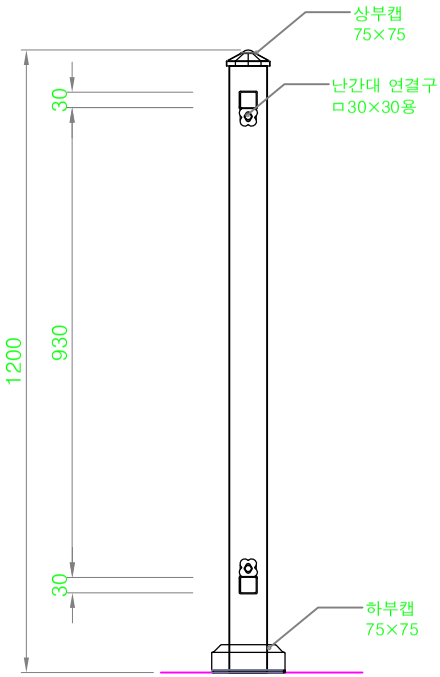

3 L00 측 면 도
축 척:1/10

(주)디엔지조경
DNG LANDSCAPE.CO.,LTD
본 사 : 전남 순천시 덕정길 5
TEL : 061-901-1235 / FAX : 061-741-
E-MAIL : dng0140@nate.com

설 계 명 PROJECT TITLE

주 기 NOTES

설 계 DESIGNED BY

제 도 DRAWIN BY

검 토 CHECKED BY

심 사 SUBMITTED BY

승 인

도 면 명
디자인형울타리
(DN-F-017, W2000 × H1150)


축 척 SCALE A1:1/Non
A3:1/Nor

일 자 DATE
2025.10


도면번호 SHEET NO.
DN-F-017

1경간(1.5M) 재료표


NO	품 명	단 위	수 량	재 질	규 격	비 고
1	이연도금각관속주	EA	1	KS D 3568	50×50×1150	
2	기둥재	EA	2	하드우드	100×50×1200	오일스테인 도장
3	횡대	EA	3	하드우드	90×40×1400	오일스테인 도장
4	횡대브리킷	EA	6	합성수지(ABS)	90×40용	
5	두겁재	EA	1	하드우드	120×30	오일스테인 도장
6	하부캡	EA	1	합성수지(ABS)	100×100	
7	기둥속주 베이스판	EA	1	STEEL	160×125×6t	

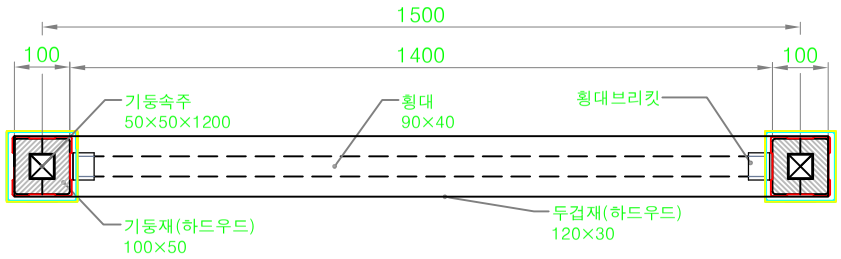

1 L 00 평 면 도 축 척:1/10

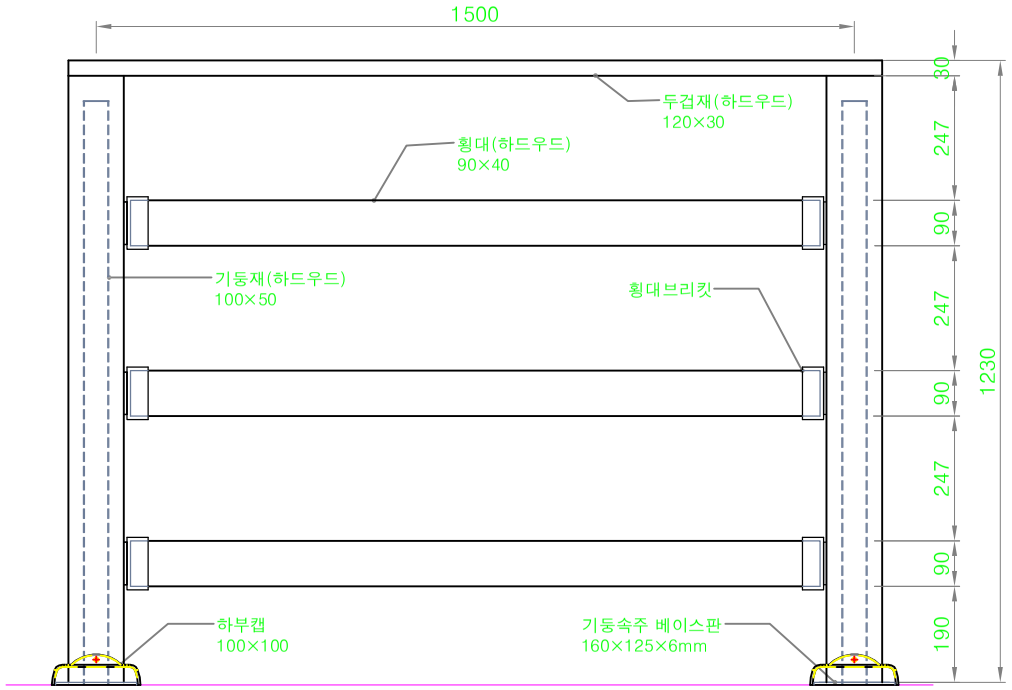

2 L 00 입 면 도 축 척:1/10

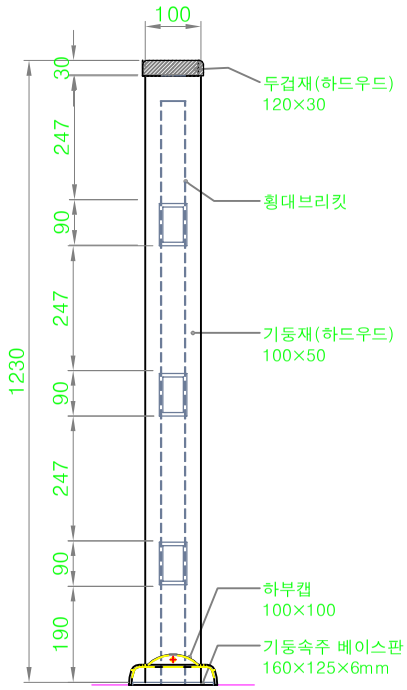

3 L 00 측 면 도 축 척:1/10

(주)디엔지조경

DNG LANDSCAPE.CO.,LTD

본 사 : 전남 순천시 덕정길 5
TEL : 061-901-1235 / FAX : 061-741-1
E-MAIL : dng0140@nate.com

설 계 명 PROJECT TITLE

주 기 NOTES

설 계 DESIGNED BY

제 도 DRAWIN BY

검 토 CHECKED BY

심 사 SUBMITTED BY

승 인

도 면 명

디자인형울타리

[DN-F-018, W1500 × H1230]

축 척 SCALE A1:1/Non A3:1/Nor


일 자 DATE 2025.10

도면번호 SHEET NO.

DN-F-018


1경간(1.5M) 재료표

NO	품 명	단 위	수 량	재 질	규 격	비 고
1	아연도금각관속주	EA	1	KS D 3568	50×50×390	
2	기둥재	EA	2	하드우드	100×50	오일스테인도장
3	횡대	EA	1	하드우드	90×40	오일스테인도장
4	상부캡	EA	1		100×100	
5	하부캡	EA	1		100×100	
6	기둥속주 베이스판	EA	1		160×125×6t	

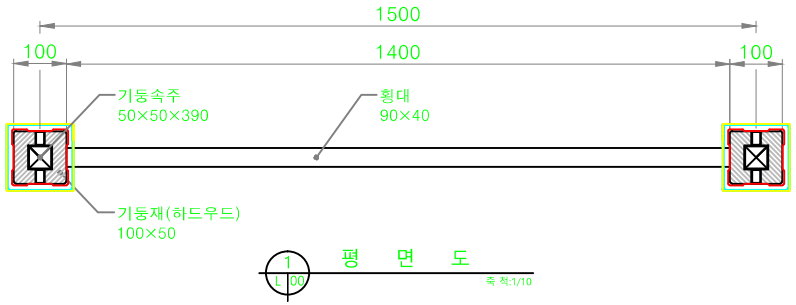


1 L 00 평 면 도

축 척:1/10

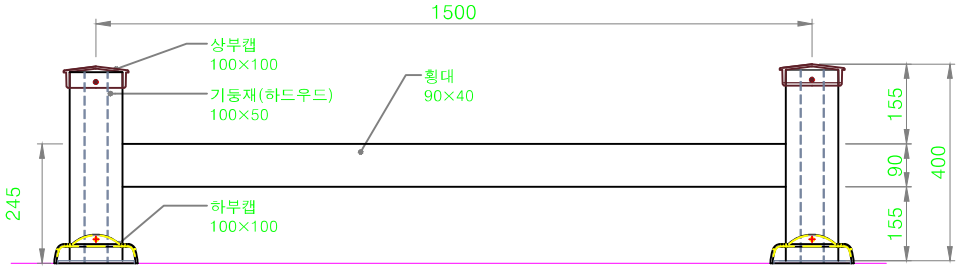

2 L 00 입 면 도

축 척:1/10

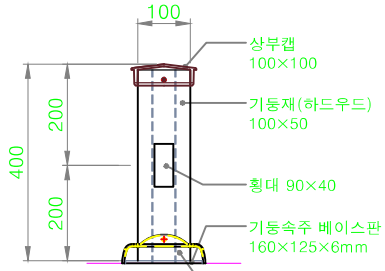

3 L 00 측 면 도

축 척:1/10

회사명(Company Name)

(주)디엔지조경

DNG LANDSCAPE.CO.,LTD

본 사 : 전남 순천시 덕정길 5
TEL : 061-901-1235 / FAX : 061-741-2878
E-MAIL : dng0140@nate.com

설 계 명 PROJECT TITLE

주 기 NOTES

설 계 DESIGNED BY

제 도 DRAWN BY

검 토 CHECKED BY

심 사 SUBMITTED BY

승 인

도 면 명

디자인형울타리(천연목재)

(DN-F-019, W1500 × H245)

축 척 SCALE A1:1/None
A3:1/None

일 자 DATE 2026.08

도면번호 SHEET NO.

DN-F-019