


디자인형 울타리 WDR-FEN3

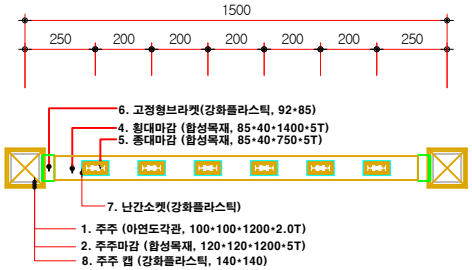


1 **평면 상세도**
SCALE A1: 1/10

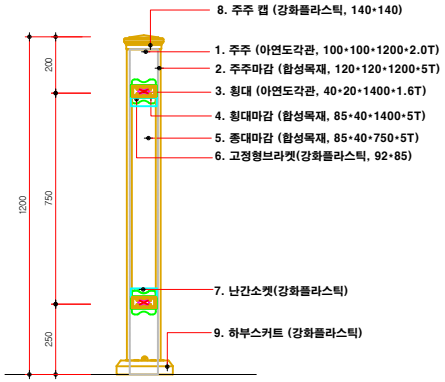

2 **측면 상세도**
SCALE A1: 1/10

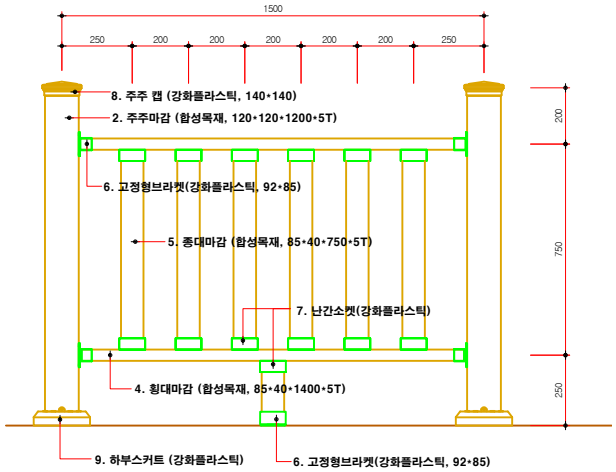

3 **정면 상세도**
SCALE A1: 1/10

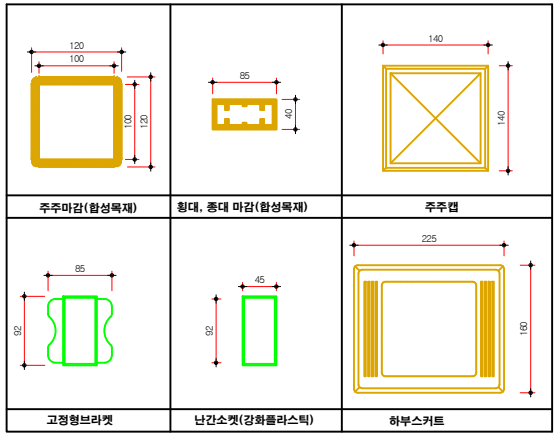

4 **주요 자재 상세도**
SCALE A1: NONE

재료표

(단위 : 경간당)

번 호	품 명	규 격	단 위	수 량	재 질	비 고
1	주주	100*100*1200*2.0T	EA	1	아연도각관, KS D 3568 중 SRT275	
2	주주마감	120*120*1200*5T	EA	1	합성목재, KS F 3230	
3	횡대	40*20*1400*1.6T	EA	2	아연도각관, KS D 3568 중 SRT275	
4	횡대 마감	85*40*1400*5T	EA	2	합성목재, KS F 3230	
5	종대 마감	85*40*750*5T	EA	6	합성목재, KS F 3230	
6	고정형브라켓	92*85*50	EA	5	강화 플라스틱	
7	난간소켓	92*45*30	EA	13	강화 플라스틱	
8	지주 캡	140*140	EA	1	강화 플라스틱	
9	하부스커트	225*160	EA	1	강화 플라스틱	

동양기업주식회사	주 소	전화번호	E-mail	일 자	축 척	도 면 명	모 델 명	규 격	도면번호	품목 식별번호	설 계 자	작 성	검 토	승 인
	충청북도 보은군 장안면 매화구인로 332-18	T. 043-543-4521,3 F. 043-543-4515	smcryu@hanmail.net	2019. 02. 13	A1 : 1/10 A3 : 1/20	디자인형울타리 WDR-FEN3	WDR-FEN3	H1200*W1500		22542105	차장 김지훈			