


디자인형 울타리 WDR-FEN11

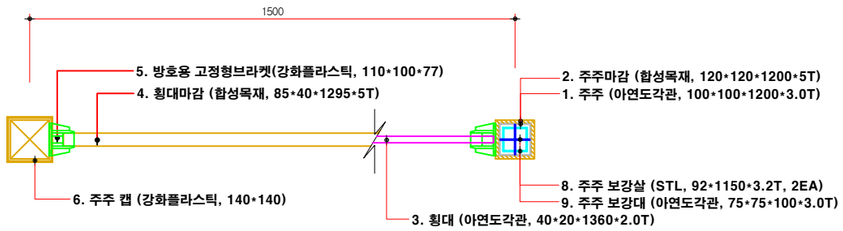


1 **평면 상세도**
SCALE A1: 1/ 10

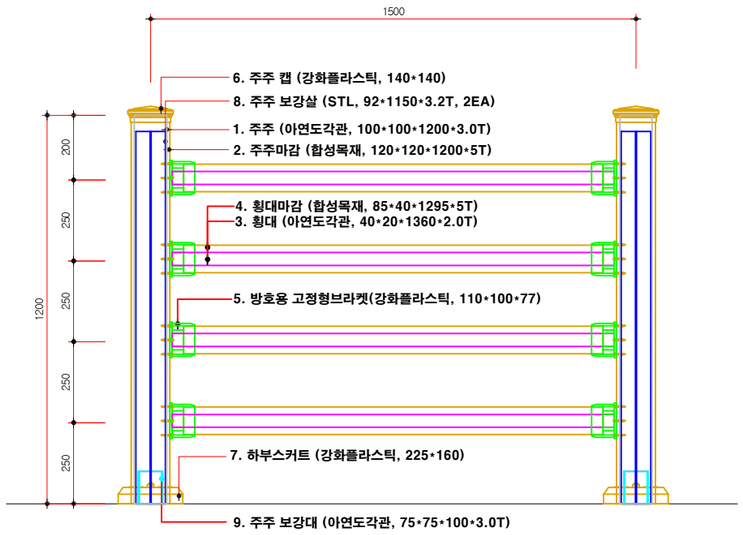

2 **정면 상세도**
SCALE A1: 1/ 10

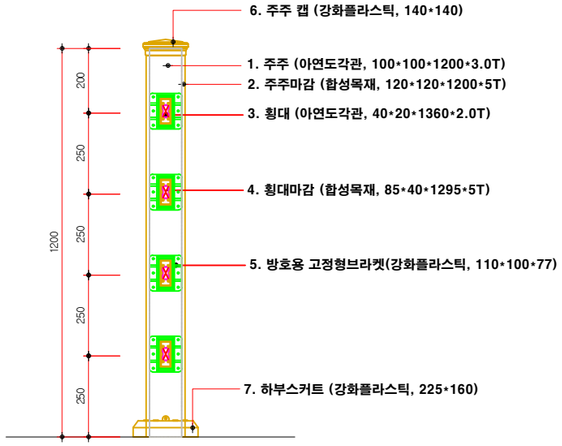

3 **측면 상세도**
SCALE A1: 1/ 10

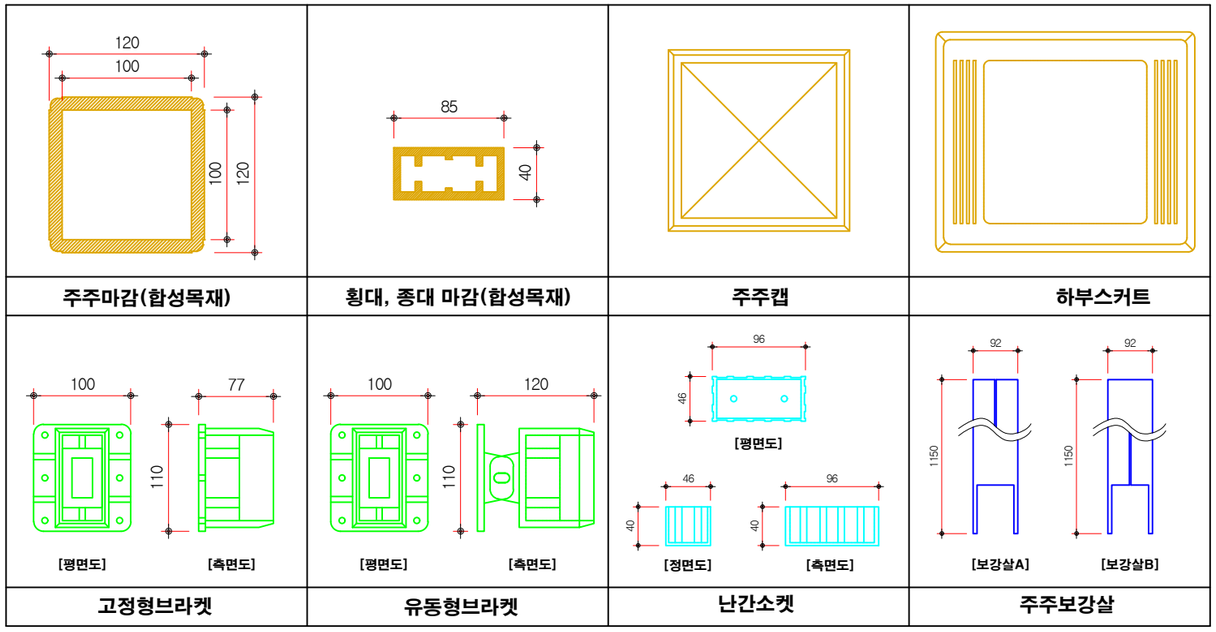

주주마감(합성목재)	횡대, 종대 마감(합성목재)	주주캡	하부스커트
고정형브라켓	유동형브라켓	난간소켓	주주보강삼

4 **주요자재 상세도(공통)**
SCALE A1: NONE

재료표

(단위 : 경간당)

번 호	품 명	규 격	단 위	수 량	재 질	비 고
1	주주	100*100*1200*3.0T	EA	1	아연도각관, KS D 3568 중 SRT275	
2	주주마감	120*120*1200*5T	EA	1	합성목재, KS F 3230	
3	횡대	40*20*1360*2.0T	EA	4	아연도각관, KS D 3568 중 SRT275	
4	횡대 마감	85*40*1295*5T	EA	4	합성목재, KS F 3230	
5	고정형브라켓	110*100*77	EA	8	강화 플라스틱	방호용
6	주주 캡	140*140	EA	1	강화 플라스틱	
7	하부스커트	225*160	EA	1	강화 플라스틱	
8	주주보강삼	92*1150*3.2T	EA	2	STEEL, 아연도금	
9	주주보강대	75*75*100*3.0T	EA	1	아연도각관, KS D 3568 중 SRT275	

동양기업주식회사	주 소	전화번호	E-mail	일 자	축 척	도 면 명	모 델 명	규 격	도면번호	물품 식별번호	설 계 자	작 성	검 토	승 인
	충청북도 보은군 장안면 매화구인로 332-18	T. 043-543-4521,3 F. 043-543-4515	smcryu@hanmail.net	2019. 05. 28	A1 : 1/10 A3 : 1/20	디자인형울타리 WDR-FEN11	WDR-FEN11 (보행자 방호용)	H1200*W1500		0	차장 김지훈			